


# JASNY

## RZUT PIĘTRA

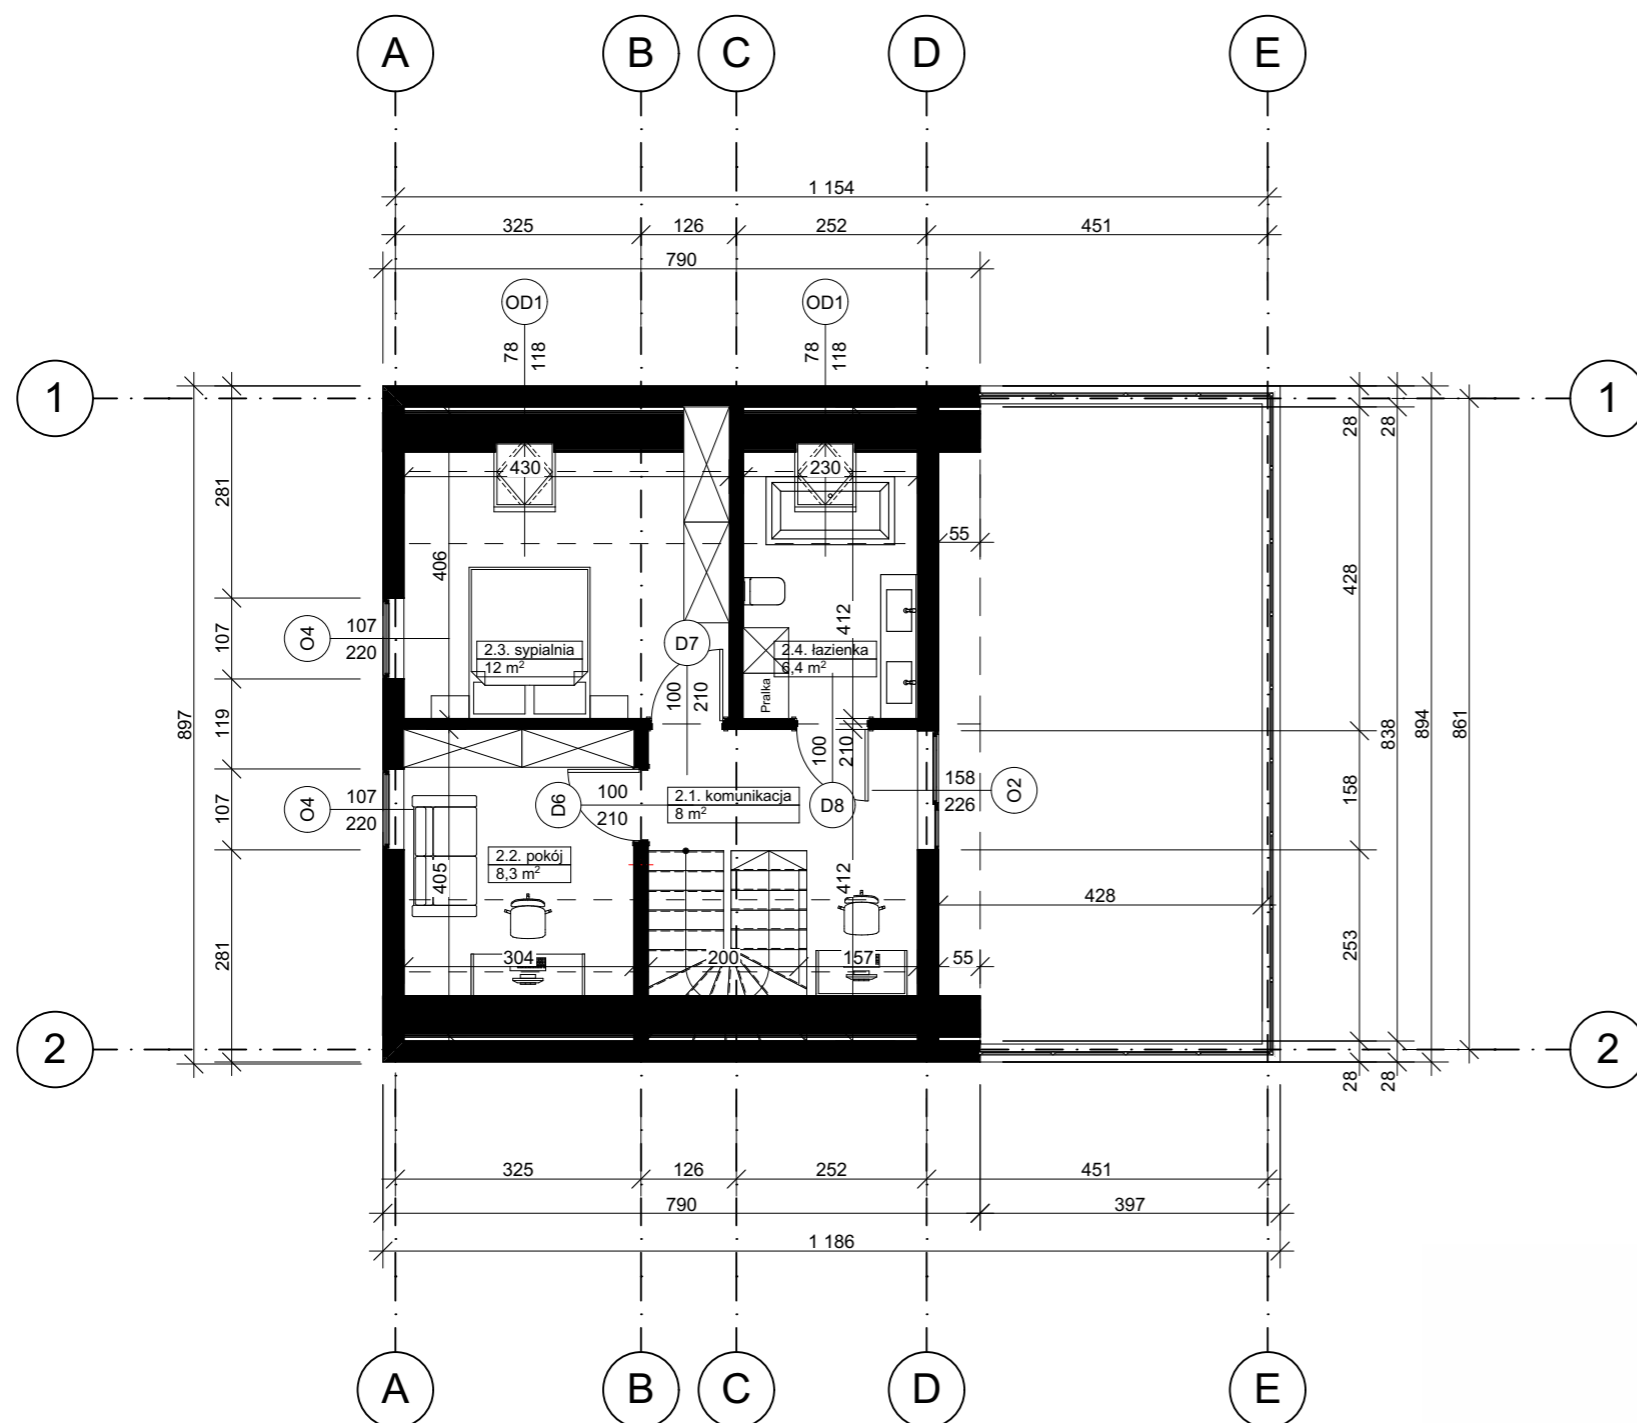

### Zestawienie pomieszczeń

Kondygnacja	Nr	Nazwa pomieszczenia	Powierzchnia
Poziom +1			
	2.1.	komunikacja	8,0
	2.2.	pokój	8,3
	2.3.	sypialnia	12,0
	2.4.	łazienka	6,4
			34,7 m <sup>2</sup>
			<b>122,8 m<sup>2</sup></b>