


OSOBLIWY

RZUT PIĘTRA

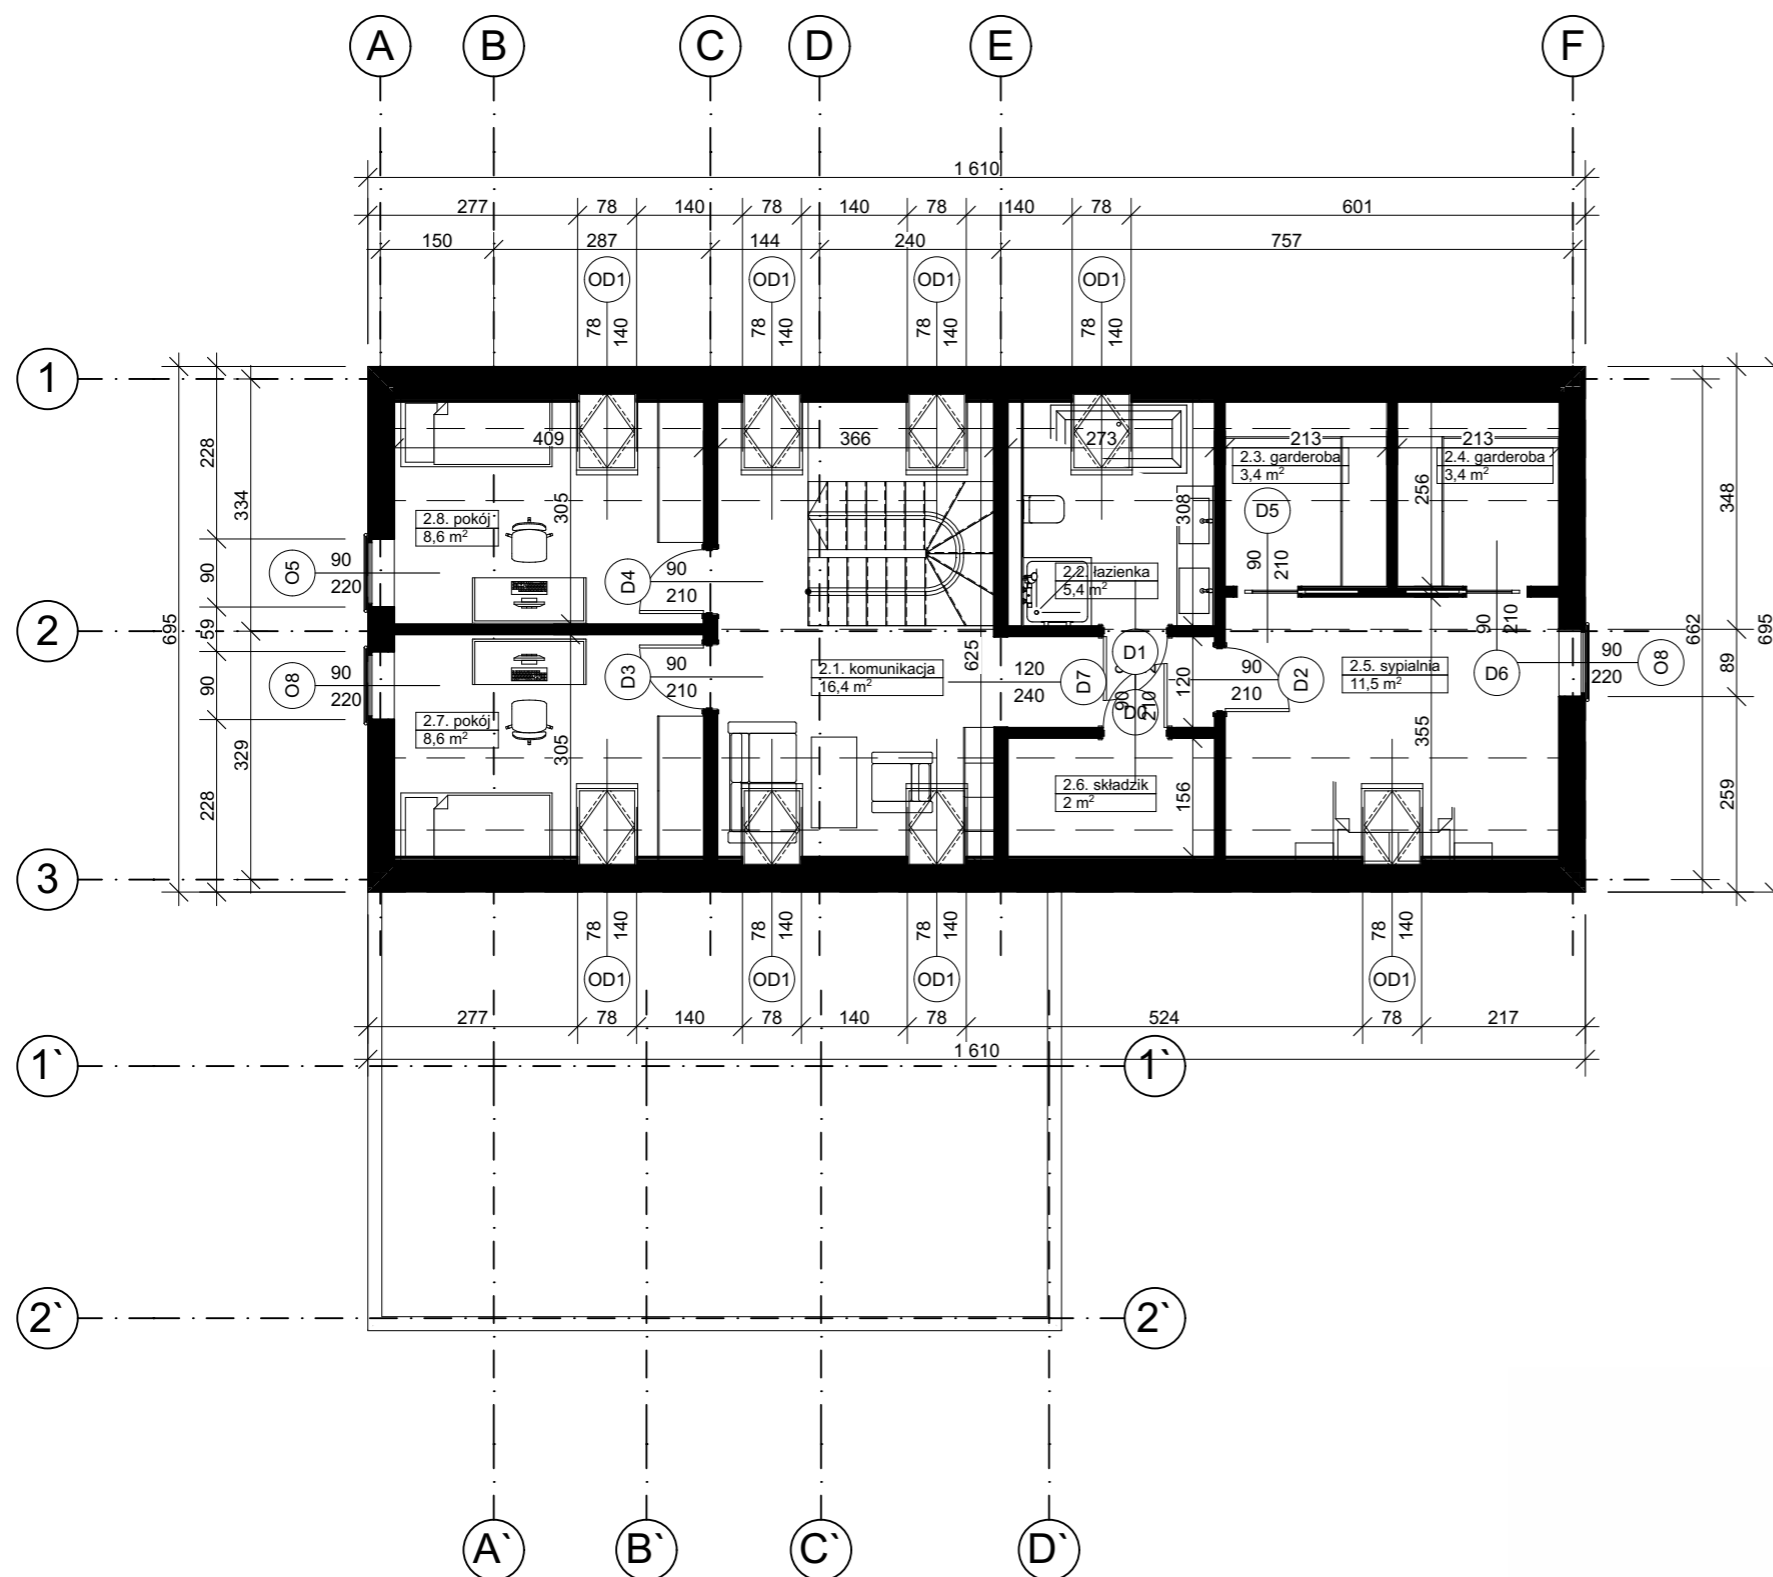

Zestawienie pomieszczeń

Kondygnacja	Nr	Nazwa pomieszczenia	Powierzchnia
Poziom +1			
	2.1.	komunikacja	16,4
	2.2.	łazienka	5,4
	2.3.	garderoba	3,4
	2.4.	garderoba	3,4
	2.5.	sypialnia	11,5
	2.6.	składzik	2,0
	2.7.	pokój	8,6
	2.8.	pokój	8,6
			59,3 m ²
			166,1 m²