


# USTRONNY RZUT PARTERU

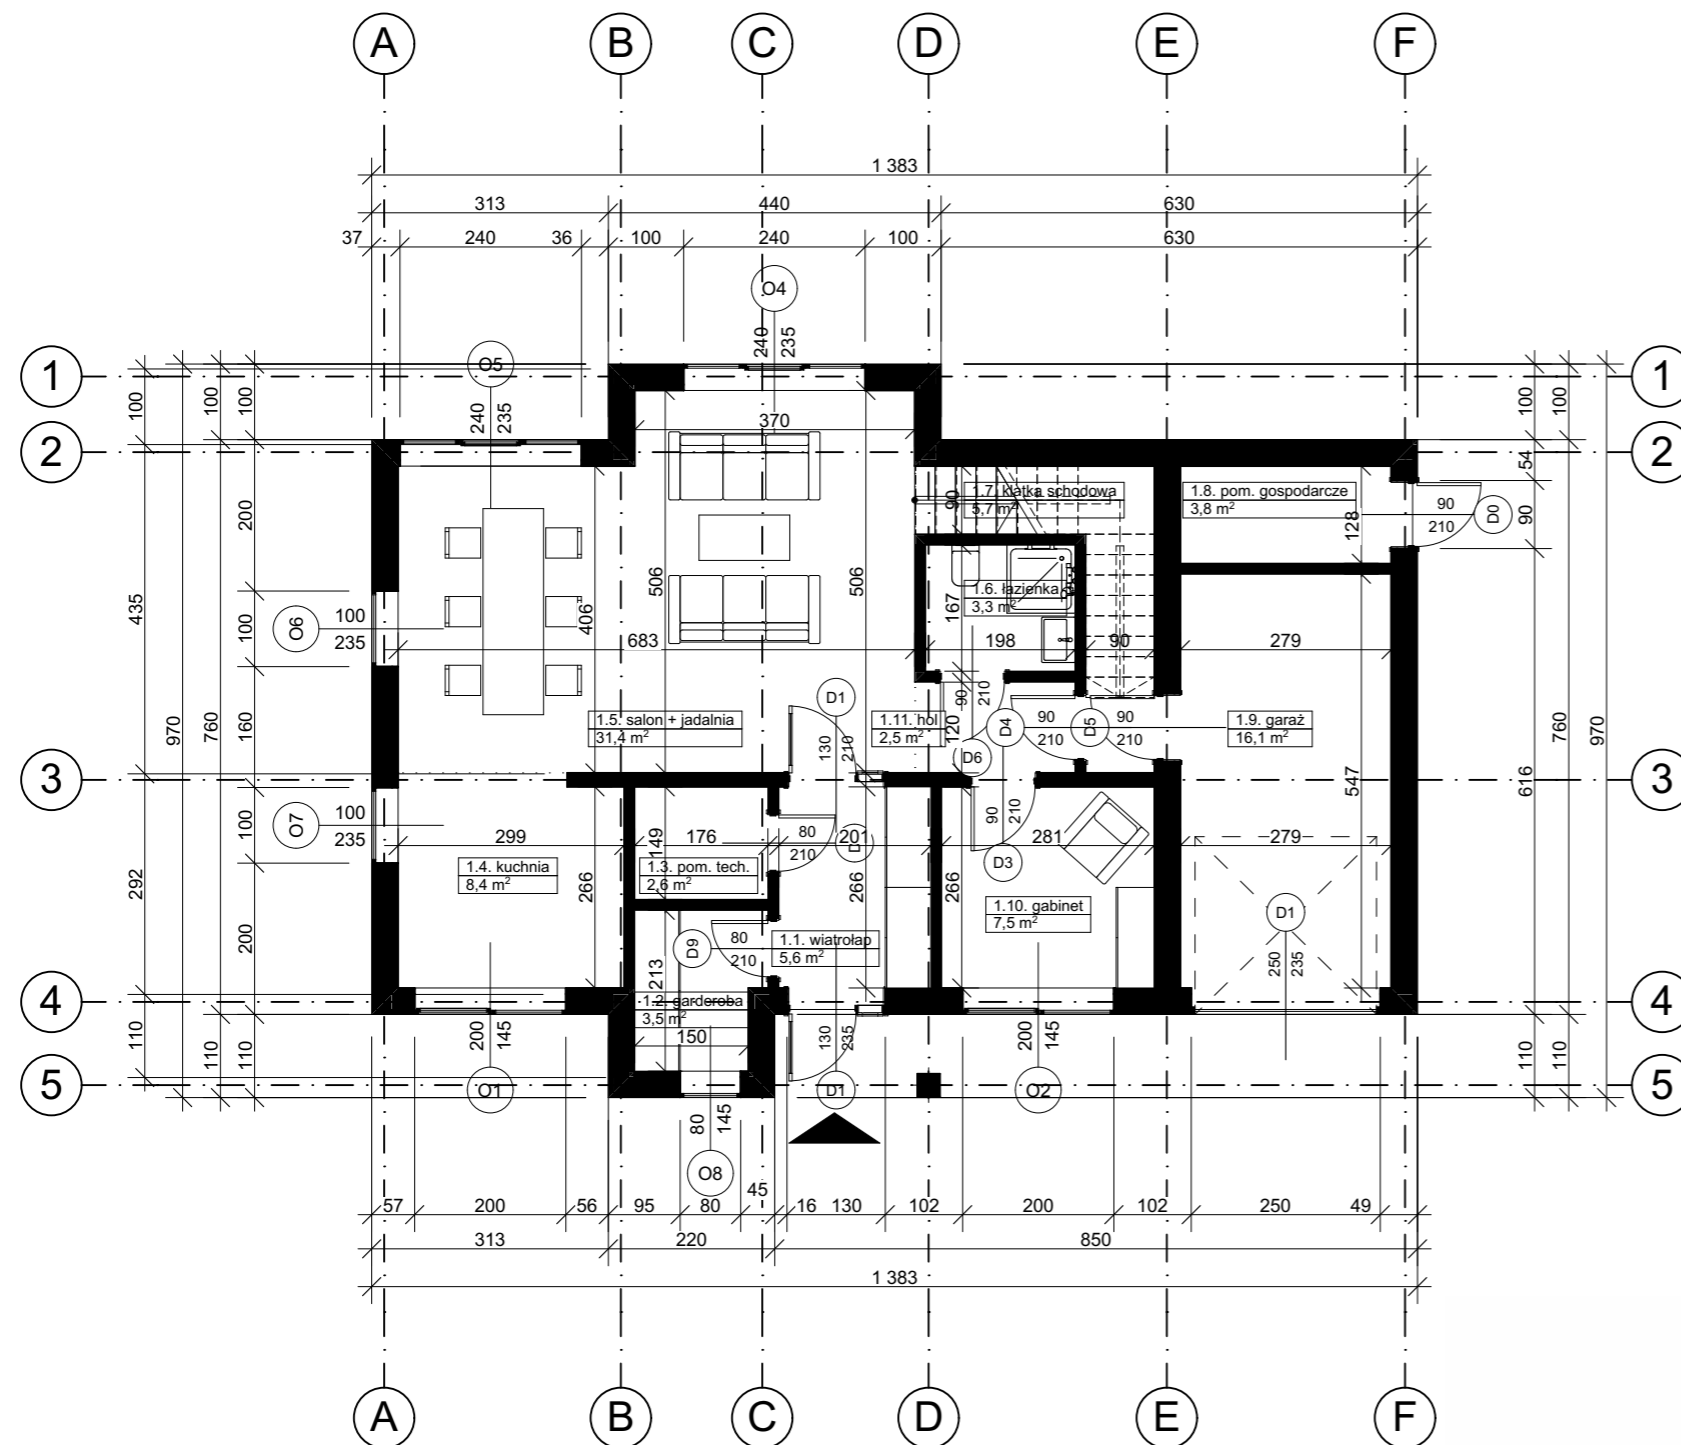

## Zestawienie pomieszczeń

Kondygnacja	Nr	Nazwa pomieszczenia	Powierzchnia
Poziom 0			
	1.1.	wiatrołap	5,6
	1.2.	garderoba	3,5
	1.3.	pom. tech.	2,6
	1.4.	kuchnia	8,4
	1.5.	salon + jadalnia	31,4
	1.6.	łazienka	3,3
	1.7.	klatka schodowa	5,7
	1.8.	pom. gospodarcze	3,8
	1.9.	garaż	16,1
	1.10.	gabinet	7,5
	1.11.	hol	2,5
			90,4 m <sup>2</sup>
			<b>153,8 m<sup>2</sup></b>