


USTRONNY RZUT PIĘTRA

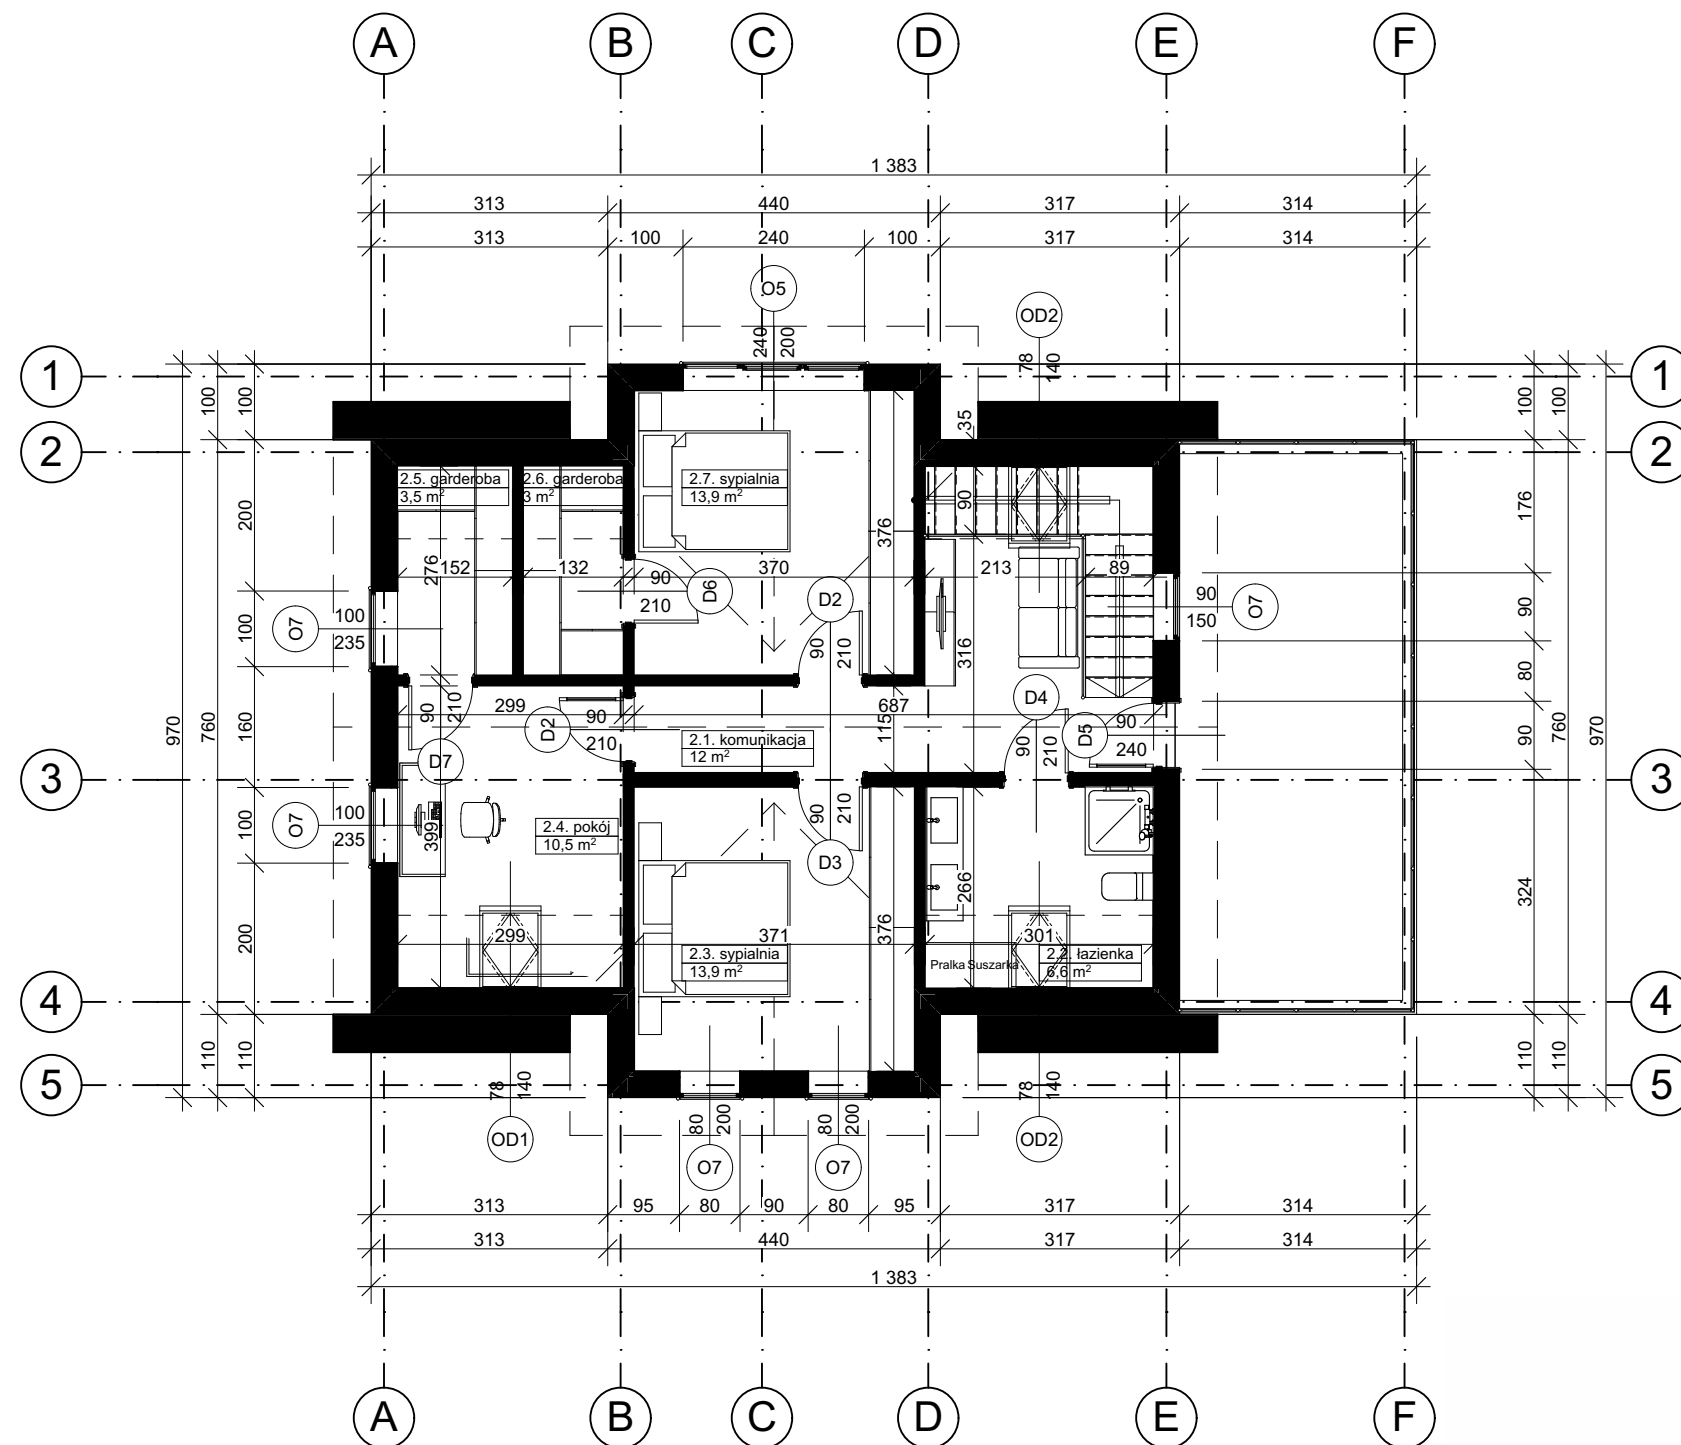

Zestawienie pomieszczeń

Kondygnacja	Nr	Nazwa pomieszczenia	Powierzchnia
Poziom +1			
	2.1.	komunikacja	12,0
	2.2.	łazienka	6,6
	2.3.	sypialnia	13,9
	2.4.	pokój	10,5
	2.5.	garderoba	3,5
	2.6.	garderoba	3,0
	2.7.	sypialnia	13,9
			63,4 m ²
			153,8 m²