


ESTETYCZNY RZUT PODDASZA

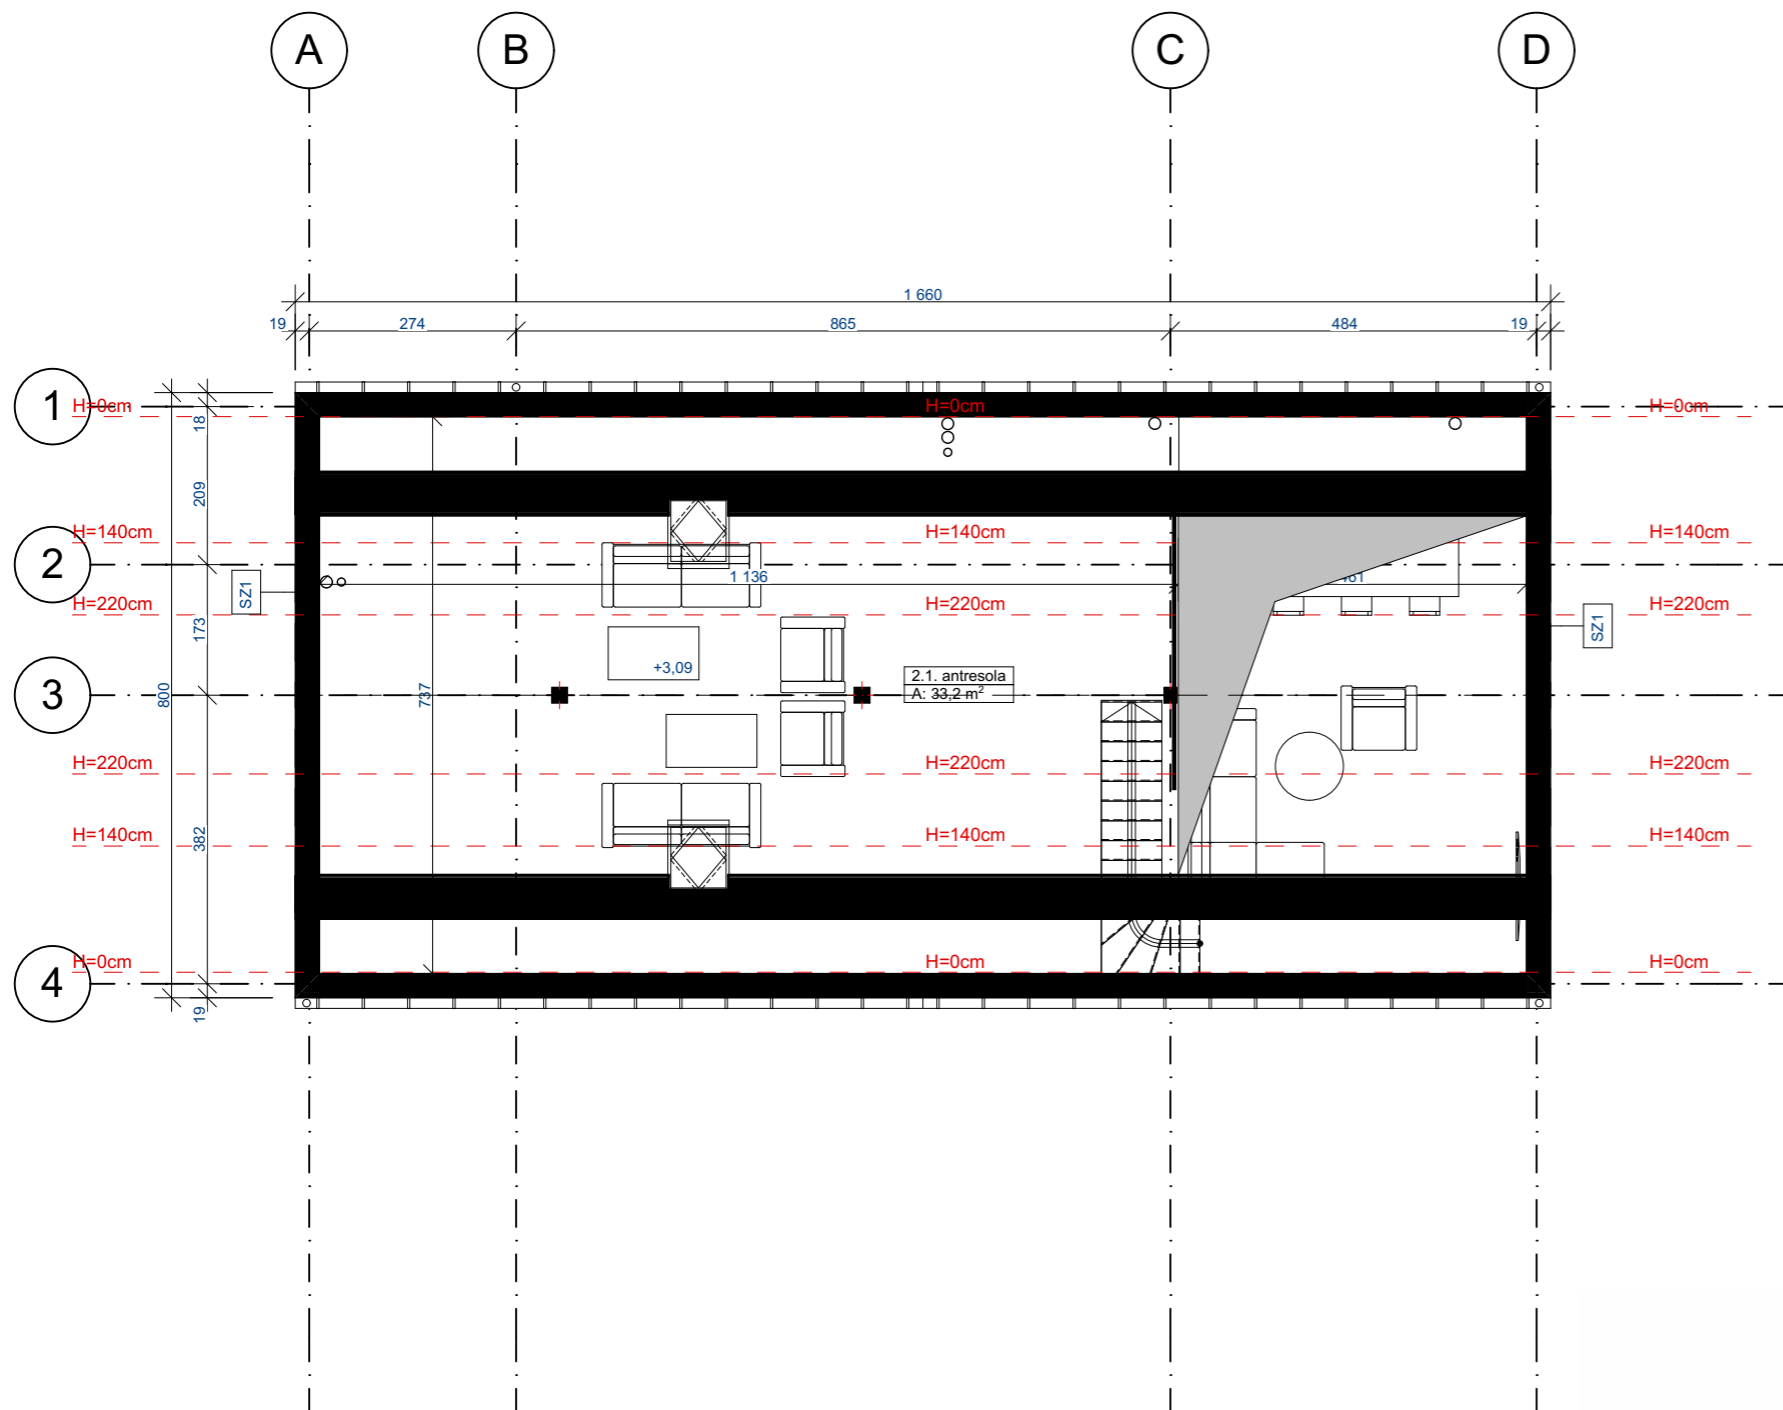

Strefy według kategorii

Kategoria strefy	Nr	Nazwa pomieszczenia	Kondygnacja	Powierzchnia
Ogólne				
	1.1.	wiatrołap	Poziom 0	4,9
	1.2.	pom. tech.	Poziom 0	5,1
	1.3.	łazienka	Poziom 0	5,2
	1.4.	strefa dzienna	Poziom 0	33,9
	1.5.	kl. schod.	Poziom 0	3,1
	1.6.	pokój 01	Poziom 0	10,8
	1.7.	pokój 02	Poziom 0	11,2
	1.8.	sypialnia	Poziom 0	13,7
	1.9.	łazienka	Poziom 0	3,5
	1.10.	korytarz	Poziom 0	12,9
	2.1.	antresola	Poziom +1	33,2
				137,5 m ²