



OTWARTY RZUT PARTERU

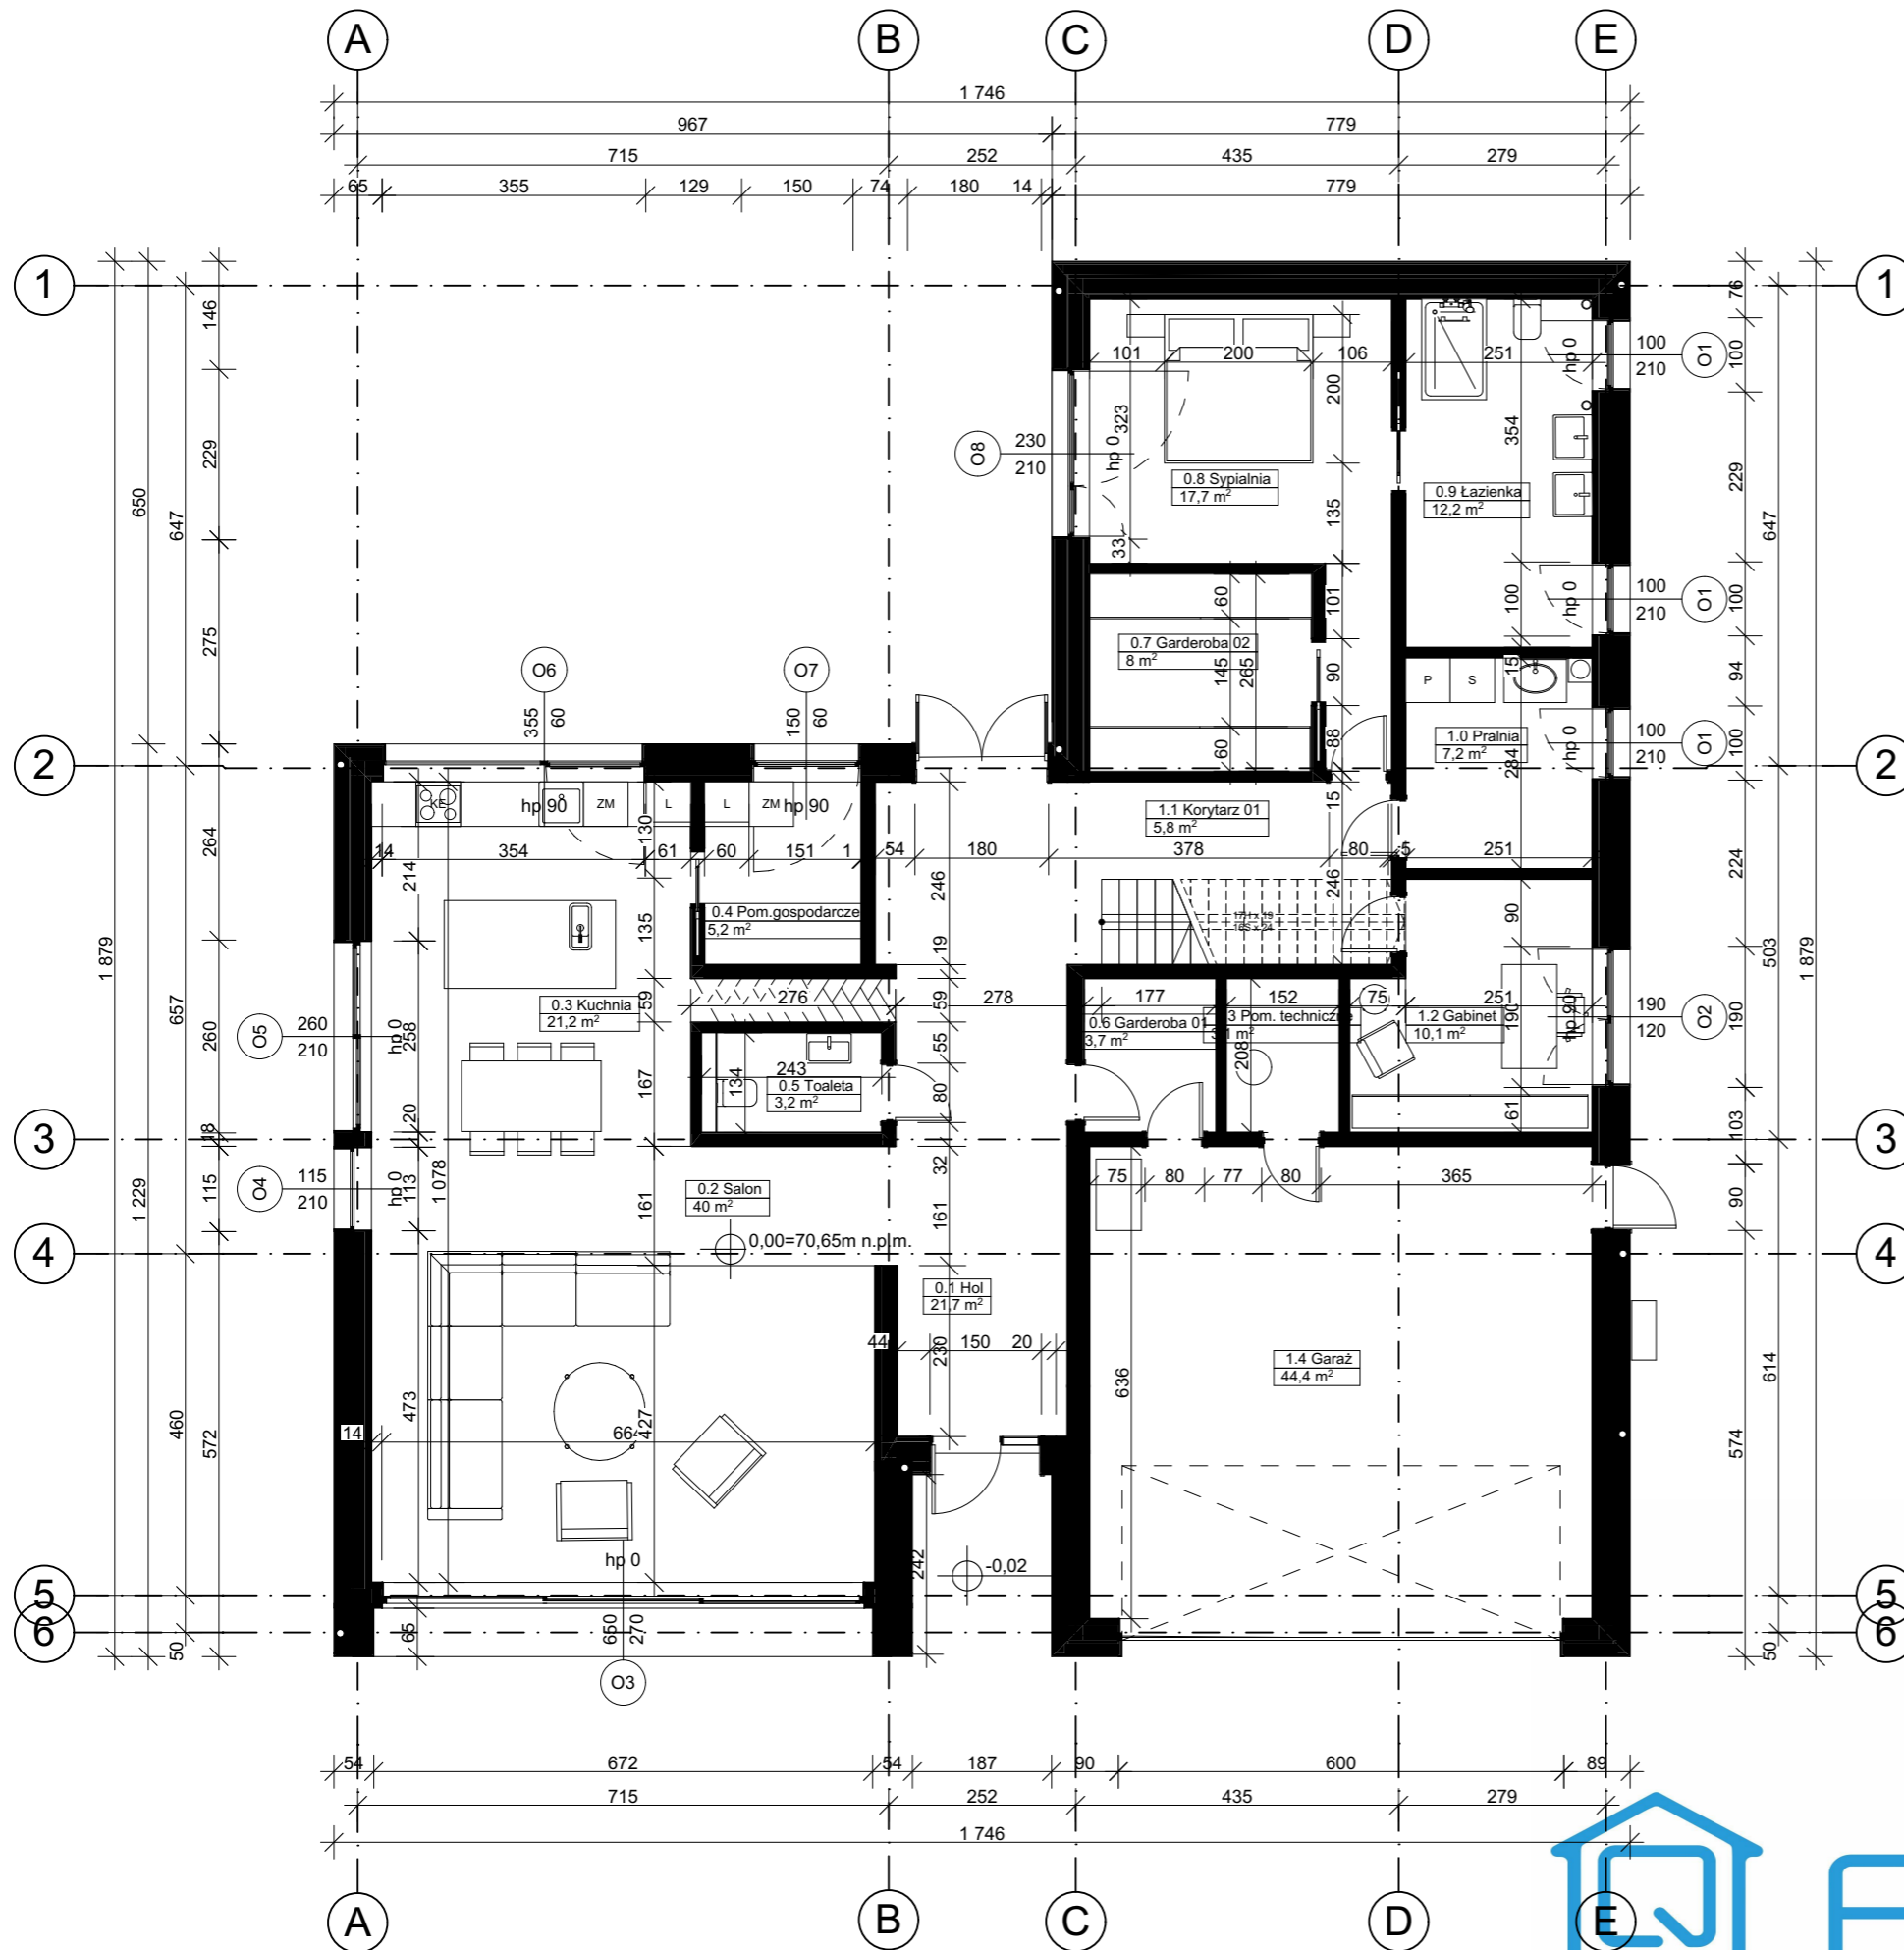

Zestawienie pomieszczeń

Kondygnacja	Nr	Nazwa pomieszczenia	Powierzchnia
Poziom 0			
		0.1 Hol	21,7
		0.2 Salon	40,0
		0.3 Kuchnia	21,2
		0.4 Pom.gospodarcze	5,2
		0.5 Toaleta	3,2
		0.6 Garderoba 01	3,7
		0.7 Garderoba 02	8,0
		0.8 Sypialnia	17,7
		0.9 Łazienka	12,2
		1.0 Pralnia	7,2
		1.1 Korytarz 01	5,8
		1.2 Gabinet	10,1
		1.3 Pom. techniczne	3,1
		1.4 Garaż	44,4
			203,5 m ²
			293,1 m²

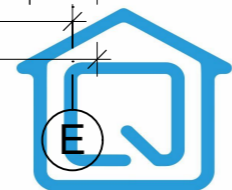

ECOLOGIQ